
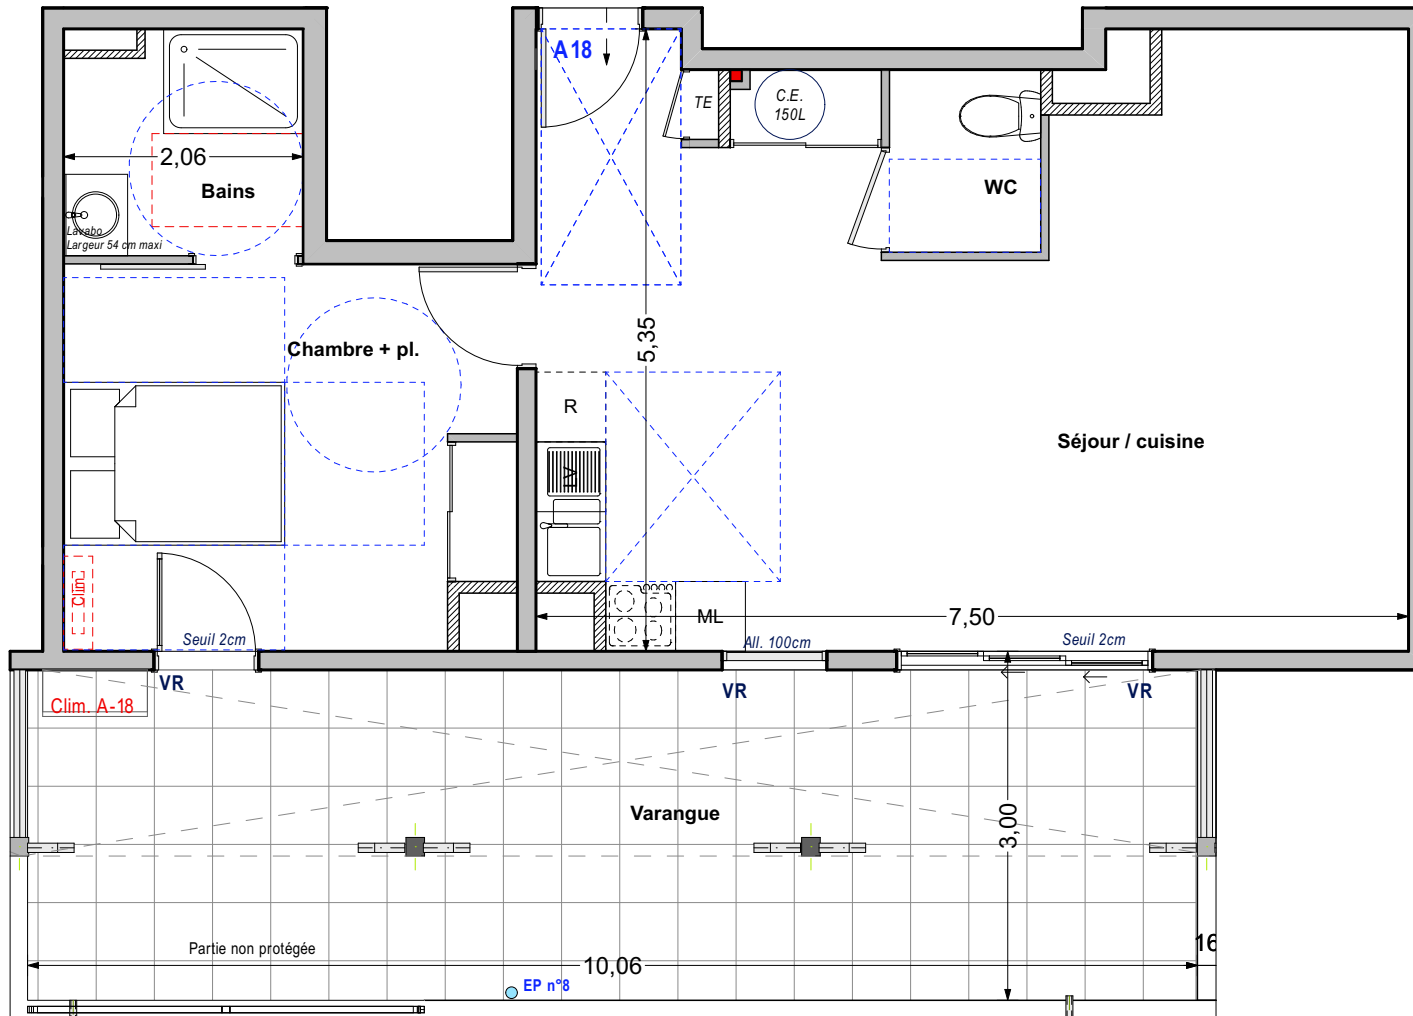


Résidence "Le Clos de Jambette"
Route Départementale n°14 La Jambette - 97 212 SAINT JOSEPH

A 18

BÂTIMENT	TYPE	ETAGE	SURFACES ANNEXES
Cage A	T2	Niveau R+3	28,62 m ²

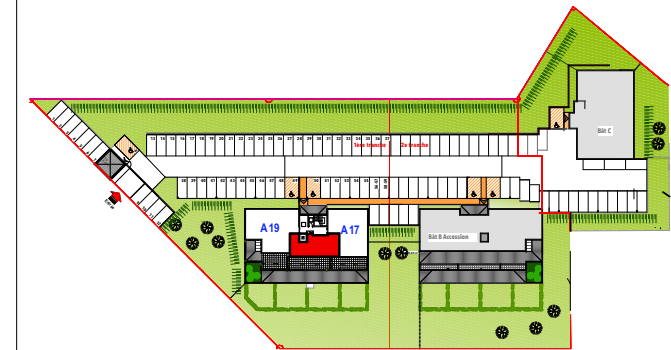

SURFACE HABITABLE (m ²)	
Séjour / cuisine	35,30 m ²
Chambre	12,58 m ²
Bains	3,84 m ²
Wc	2,04 m ²
Surface habitable	53,76 m²
Surfaces annexes = Varangue	28,62 m²
Jardin	
Surface totale	82,38 m²

Le 07 Janvier 2019