


OPERATION DE 12 LOGEMENTS

40 Domaine de la Charmeuse
97 200 FORT-DE-FRANCE

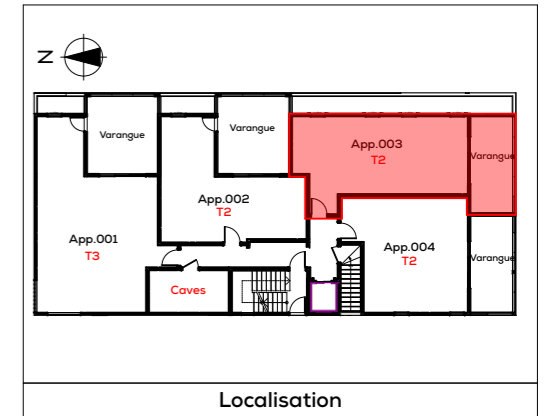




PLAN DE COMMERCIALISATION 24 octobre 2022

Appt. 003

Surface habitable: 47,30 m²

Appartement T2

Pièce	Surface
Chambre	11,62
Degt.	2,95
Entrée	5,53
Pièce de vie	20,76
SdB	4,49
WC	1,95
	47,30 m²
Cave 03	2,09
Varangue	14,35
	16,44 m²

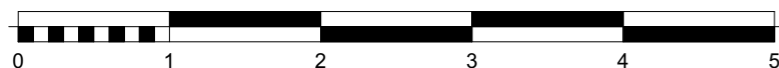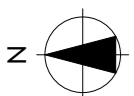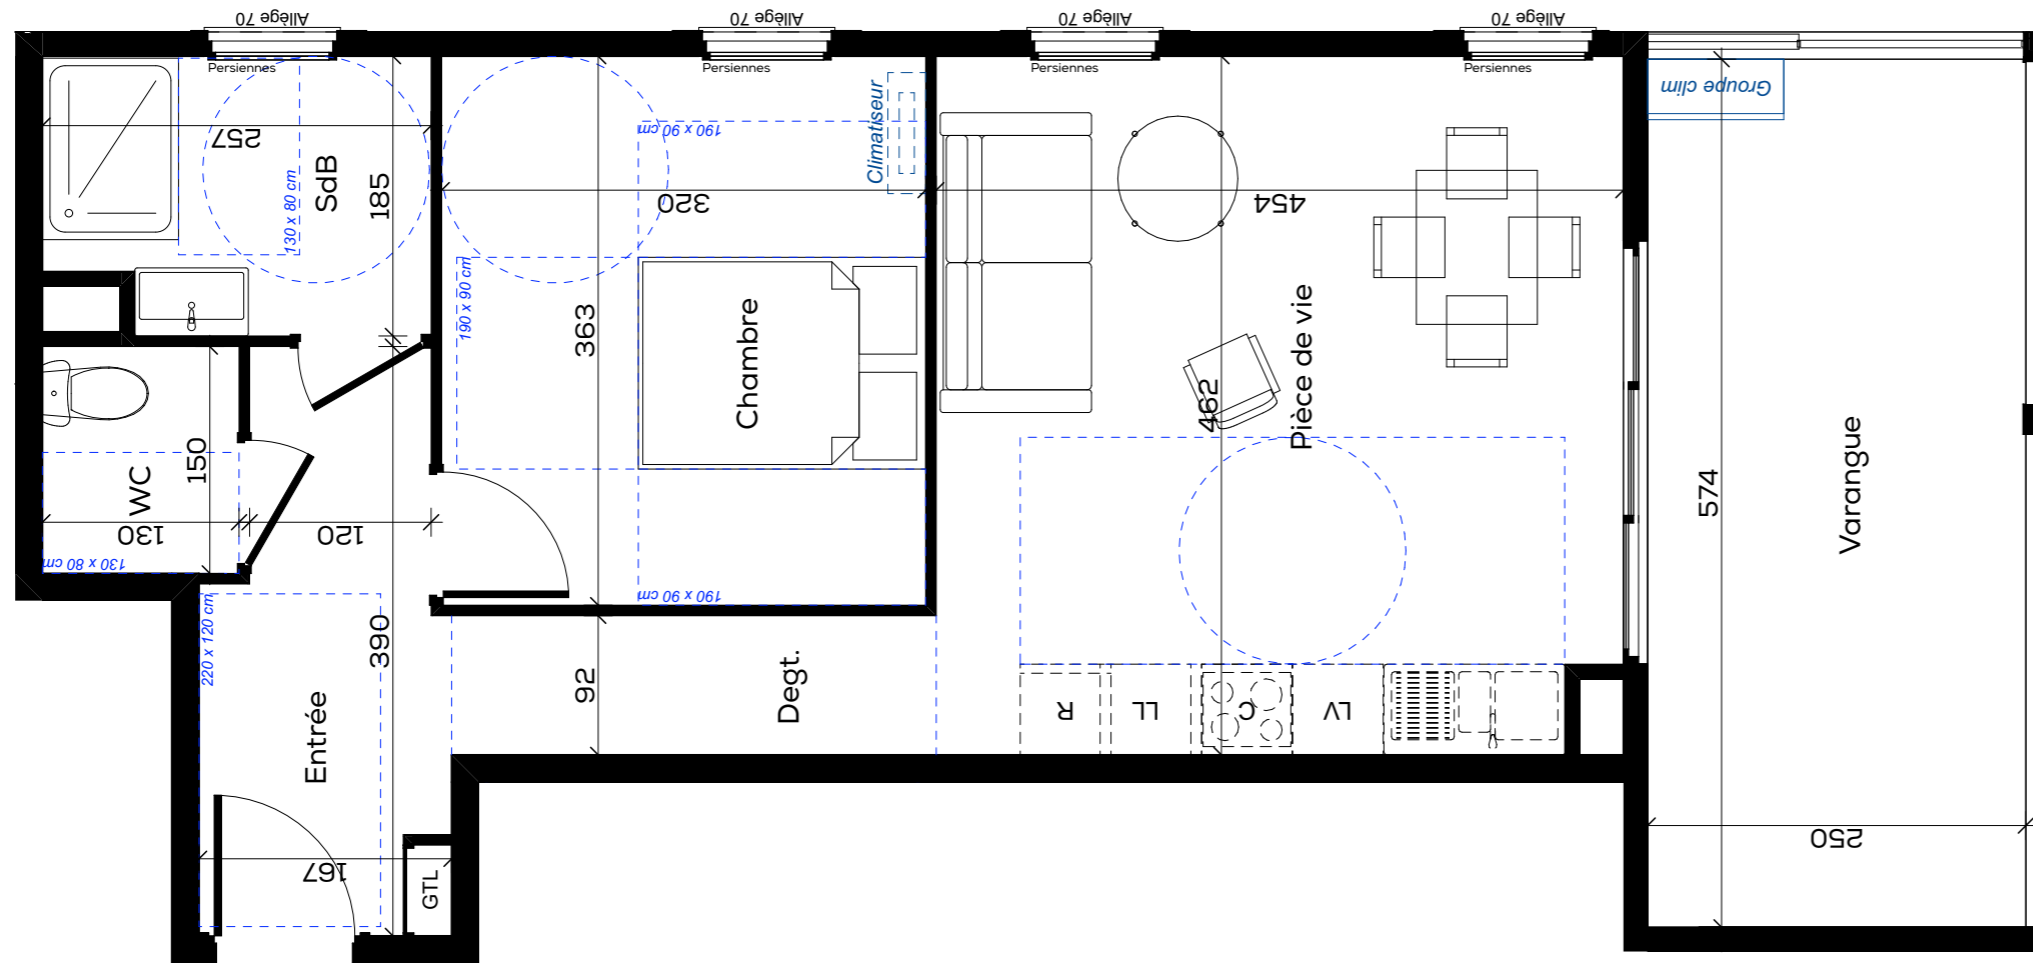

Faux plafond / Soffite

Plan provisoire

NOTA: Plan de vente provisoire. Des modifications sont susceptibles d'être apportées aux aménagements, en fonction des nécessités techniques, administratives et/ou réglementaires. Les surfaces, côtes, niveaux intérieurs et extérieurs, les retombées de poutre, faux-plafonds, gaines, équipements sanitaires et formats des carrelages sont figurés à titre indicatif. Les appareils ménagers, le mobilier et les végétaux ne sont pas fournis. La surface de chaque pièce est calculée avec son éventuel placard.



ALTER IMMO
12 rue Stéphane Mallarmé
25 000 BESANCON