


OPERATION DE 12 LOGEMENTS

40 Domaine de la Charmeuse
97 200 FORT-DE-FRANCE

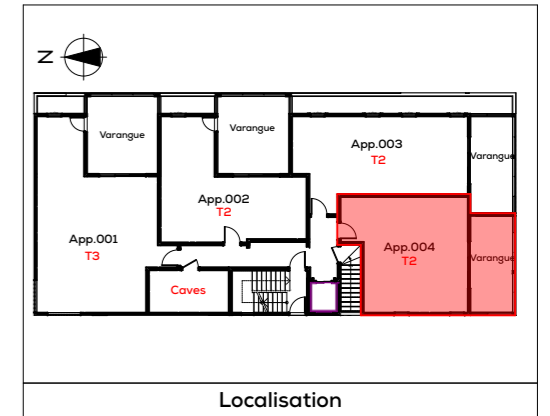



PLAN DE COMMERCIALISATION 24 octobre 2022

Appt. 004

Surface habitable: 44,11 m²

Appartement T2

Pièce	Surface
Chambre	11,38
Entrée	4,42
Pièce de vie	22,17
SdB	4,19
WC	1,95
	44,11 m²
Cave 04	2,08
Varangue	14,35
	16,43 m²

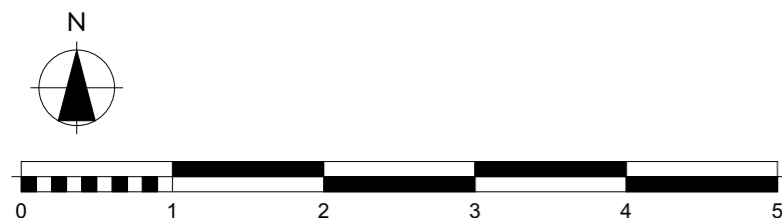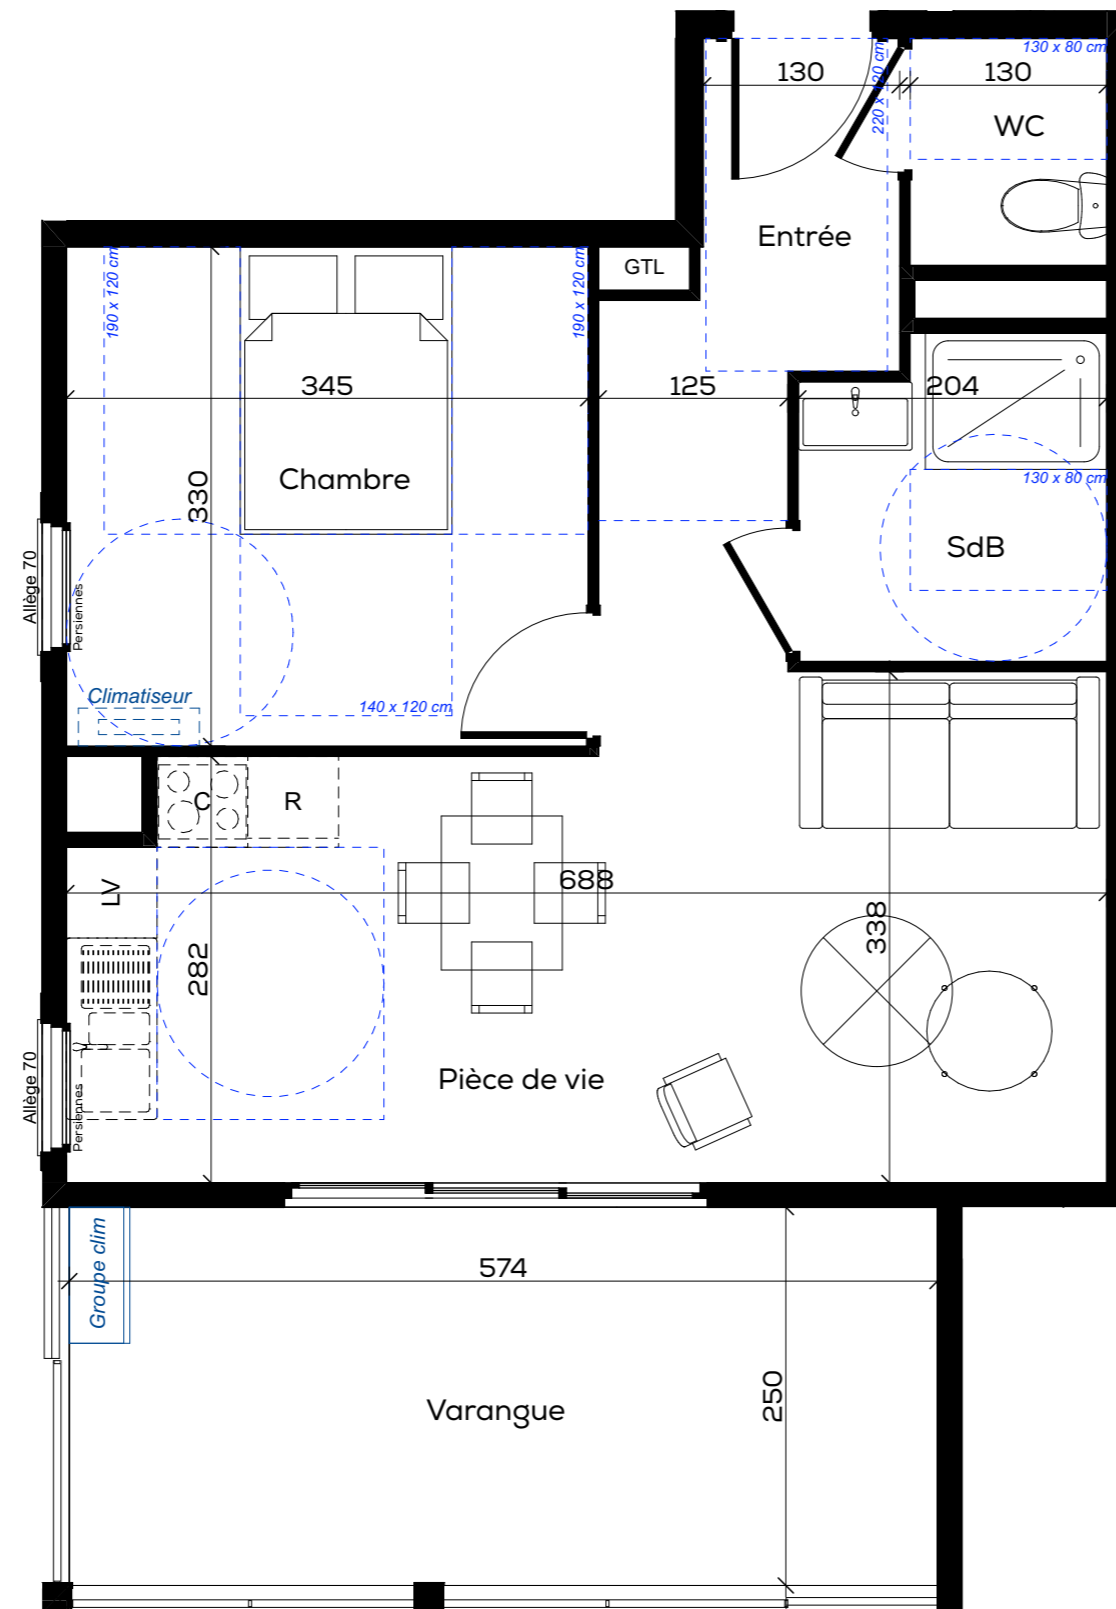

 Faux plafond / Soffite

Plan provisoire

NOTA: Plan de vente provisoire. Des modifications sont susceptibles d'être apportées aux aménagements, en fonction des nécessités techniques, administratives et/ou réglementaires. Les surfaces, côtes, niveaux intérieurs et extérieurs, les retombées de poutre, faux-plafonds, gaines, équipements sanitaires et formats des carrelages sont figurés à titre indicatif. Les appareils ménagers, le mobilier et les végétaux ne sont pas fournis. La surface de chaque pièce est calculée avec son éventuel placard.

