


# OPERATION DE 12 LOGEMENTS

40 Domaine de la Charmeuse  
97 200 FORT-DE-FRANCE

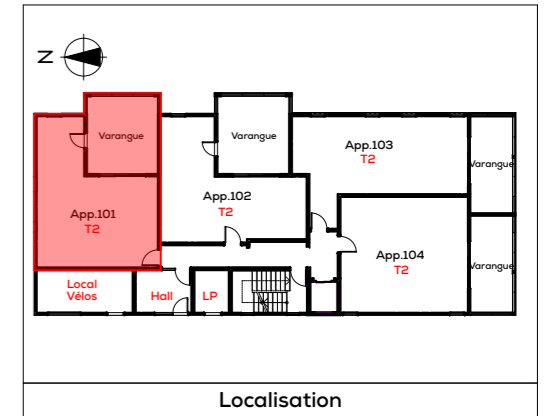



## PLAN DE COMMERCIALISATION 24 octobre 2022

Appt. 101

Surface habitable: 46,88 m<sup>2</sup>


### Appartement T2

Pièce	Surface
Chambre	14,92
Degt	2,17
Pièce de Vie	22,72
SdB	5,12
WC	1,95
	<b>46,88 m<sup>2</sup></b>
Varangue	19,40
	<b>19,40 m<sup>2</sup></b>

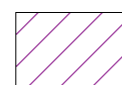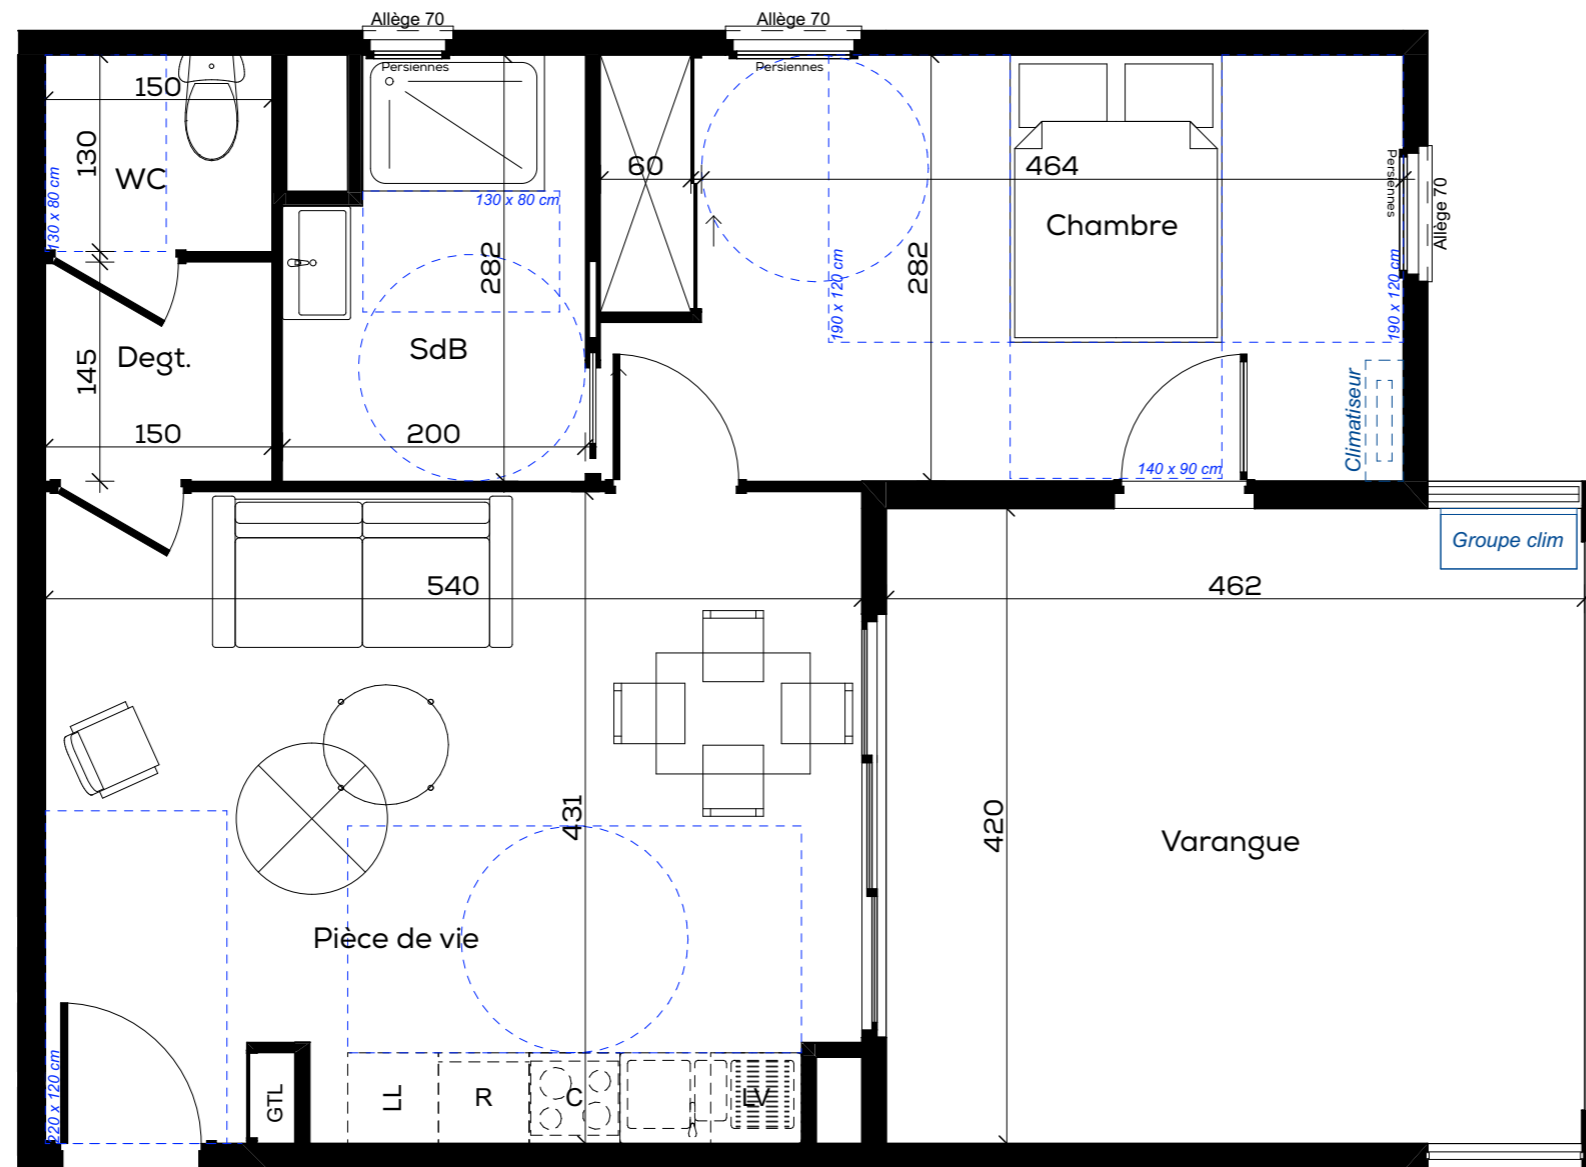

Faux plafond / Soffite

## Plan provisoire

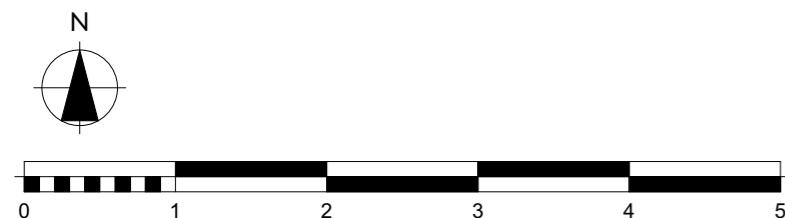

NOTA: Plan de vente provisoire. Des modifications sont susceptibles d'être apportées aux aménagements, en fonction des nécessités techniques, administratives et/ou réglementaires. Les surfaces, côtes, niveaux intérieurs et extérieurs, les retombées de poutre, faux-plafonds, gaines, équipements sanitaires et formats des carrelages sont figurés à titre indicatif. Les appareils ménagers, le mobilier et les végétaux ne sont pas fournis. La surface de chaque pièce est calculée avec son éventuel placard.

