


OPERATION DE 12 LOGEMENTS

40 Domaine de la Charmeuse
97 200 FORT-DE-FRANCE

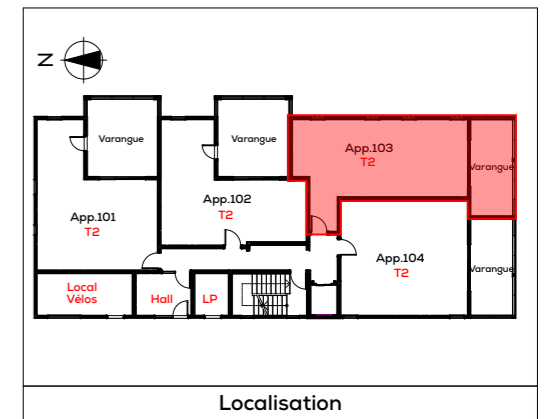




PLAN DE COMMERCIALISATION 24 octobre 2022

Appt. 103

Surface habitable: 48,75 m²

Appartement T2

Pièce	Surface
Chambre	11,62
Degt.	2,95
Entrée.	6,97
Pièce de Vie	20,76
SdB	4,50
WC	1,95
	48,75 m²
Varangue	14,35
	14,35 m²

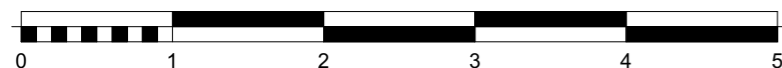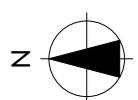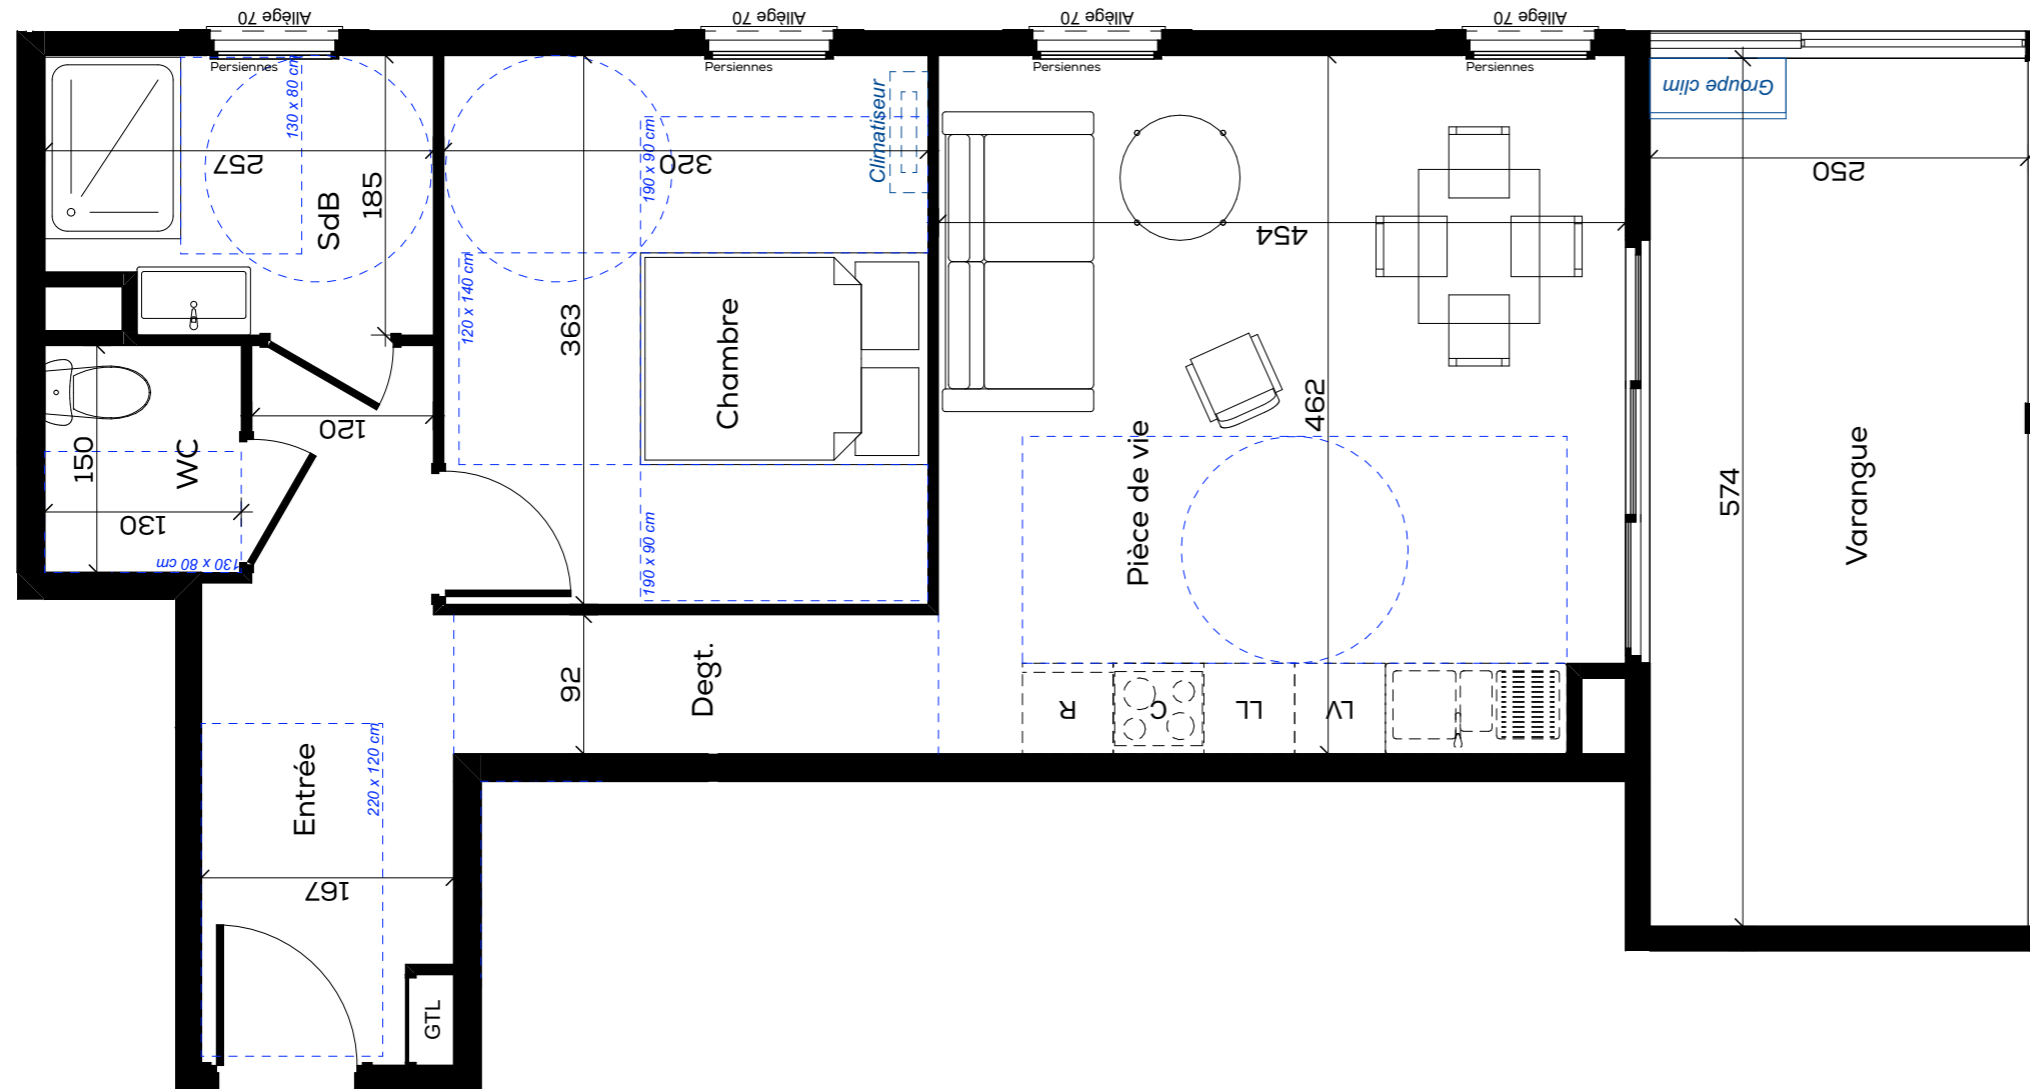

Faux plafond / Soffite

Plan provisoire

NOTA: Plan de vente provisoire. Des modifications sont susceptibles d'être apportées aux aménagements, en fonction des nécessités techniques, administratives et/ou réglementaires. Les surfaces, côtes, niveaux intérieurs et extérieurs, les retombées de poutre, faux-plafonds, gaines, équipements sanitaires et formats des carrelages sont figurés à titre indicatif. Les appareils ménagers, le mobilier et les végétaux ne sont pas fournis. La surface de chaque pièce est calculée avec son éventuel placard.

