


OPERATION DE 12 LOGEMENTS

40 Domaine de la Charmeuse
97 200 FORT-DE-FRANCE

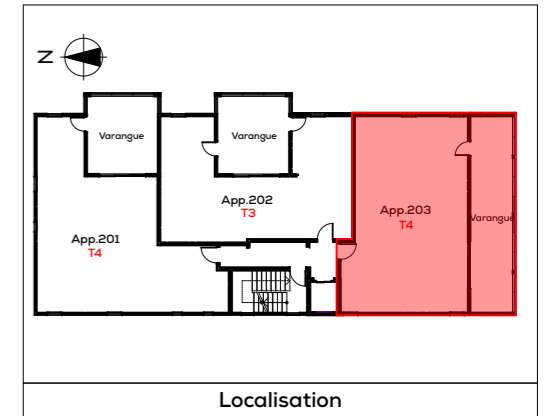




PLAN DE COMMERCIALISATION 24 octobre 2022

Appt. 203

Surface habitable: 78,48 m²

Appartement T4

Pièce	Surface
Chambre 1	12,72
Chambre 2	10,14
Chambre 3	11,07
Degt.	2,49
Entrée	5,38
Pièce de vie	26,65
SdB 1	1,85
SdB 2	5,96
WC	2,22
	78,48 m²
Varangue	29,41
	29,41 m²

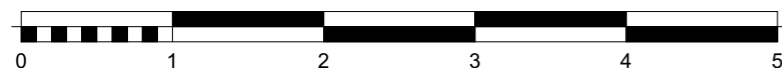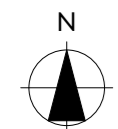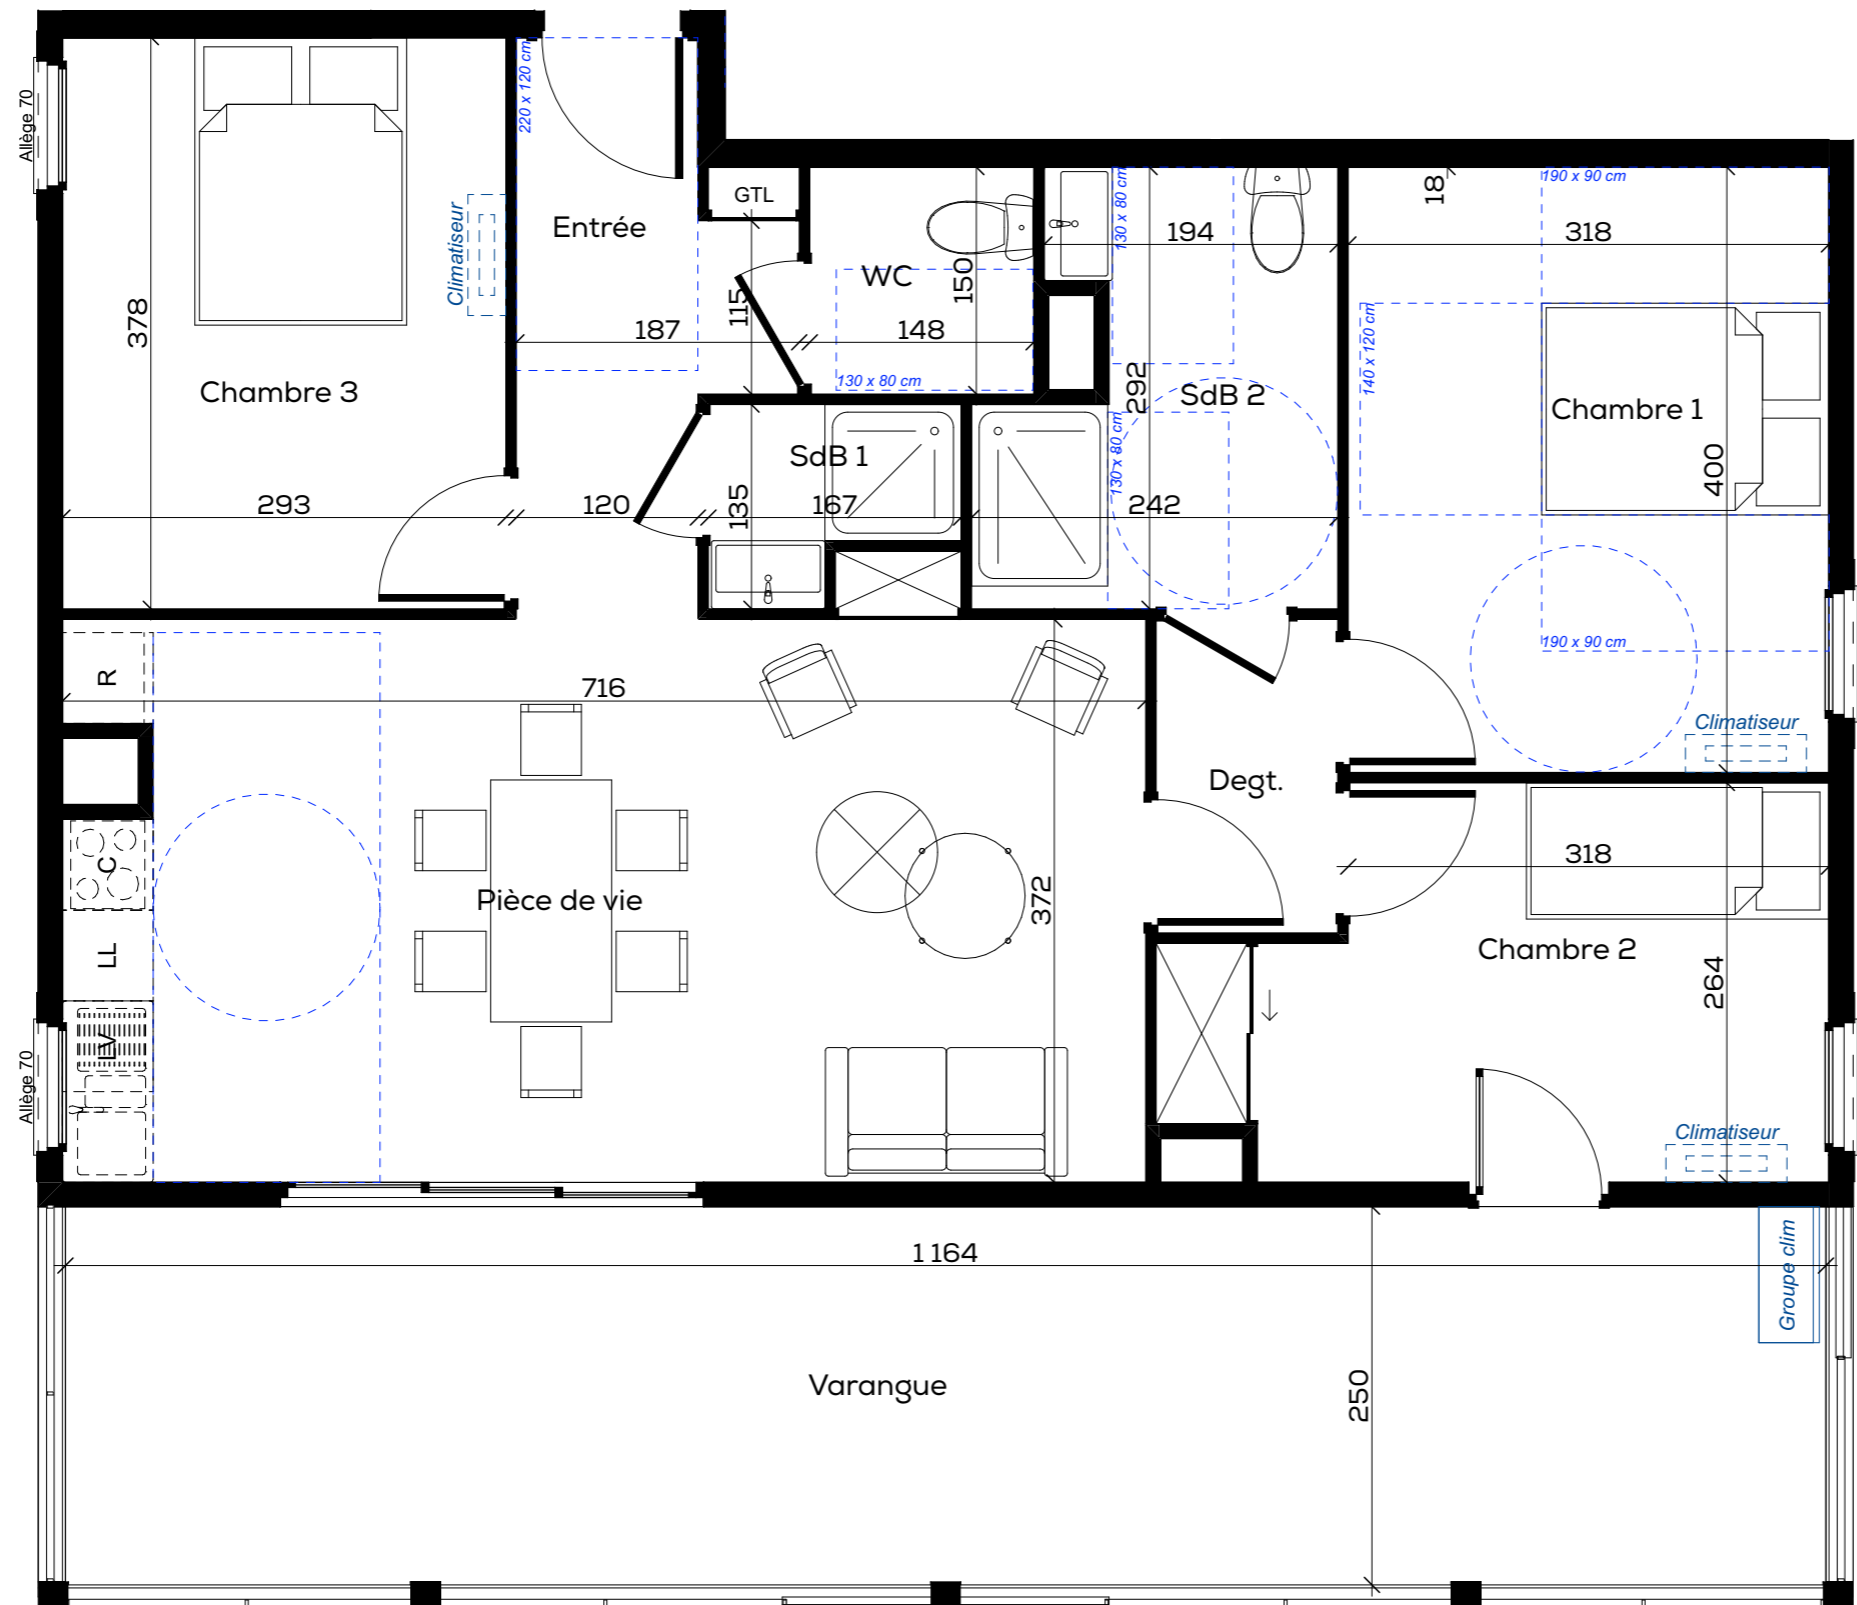

Faux plafond / Soffite

Plan provisoire

NOTA: Plan de vente provisoire. Des modifications sont susceptibles d'être apportées aux aménagements, en fonction des nécessités techniques, administratives et/ou réglementaires. Les surfaces, côtes, niveaux intérieurs et extérieurs, les retombées de poutre, faux-plafonds, gaines, équipements sanitaires et formats des carrelages sont figurés à titre indicatif. Les appareils ménagers, le mobilier et les végétaux ne sont pas fournis. La surface de chaque pièce est calculée avec son éventuel placard.

