


OPERATION DE 12 LOGEMENTS

40 Domaine de la Charmeuse
97 200 FORT-DE-FRANCE

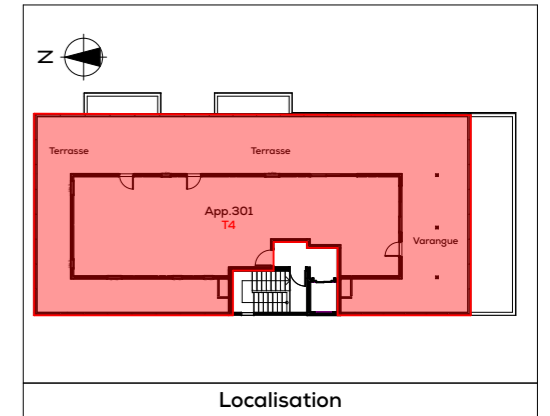

PLAN DE COMMERCIALISATION 24 octobre 2022



Appt. 301

Surface habitable: 100,68 m²

Appartement T4

Pièce	Surface
Buanderie	2,15
Chambre 1	12,01
Chambre 2	9,58
Chambre 3	10,99
Degt.	8,27
Pièce de vie	46,74
SdB 1	3,02
SdB 2	5,97
WC	1,95
Total	100,68 m²

Varangue + Terrasse	162,05
Total	162,05 m²

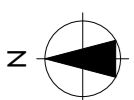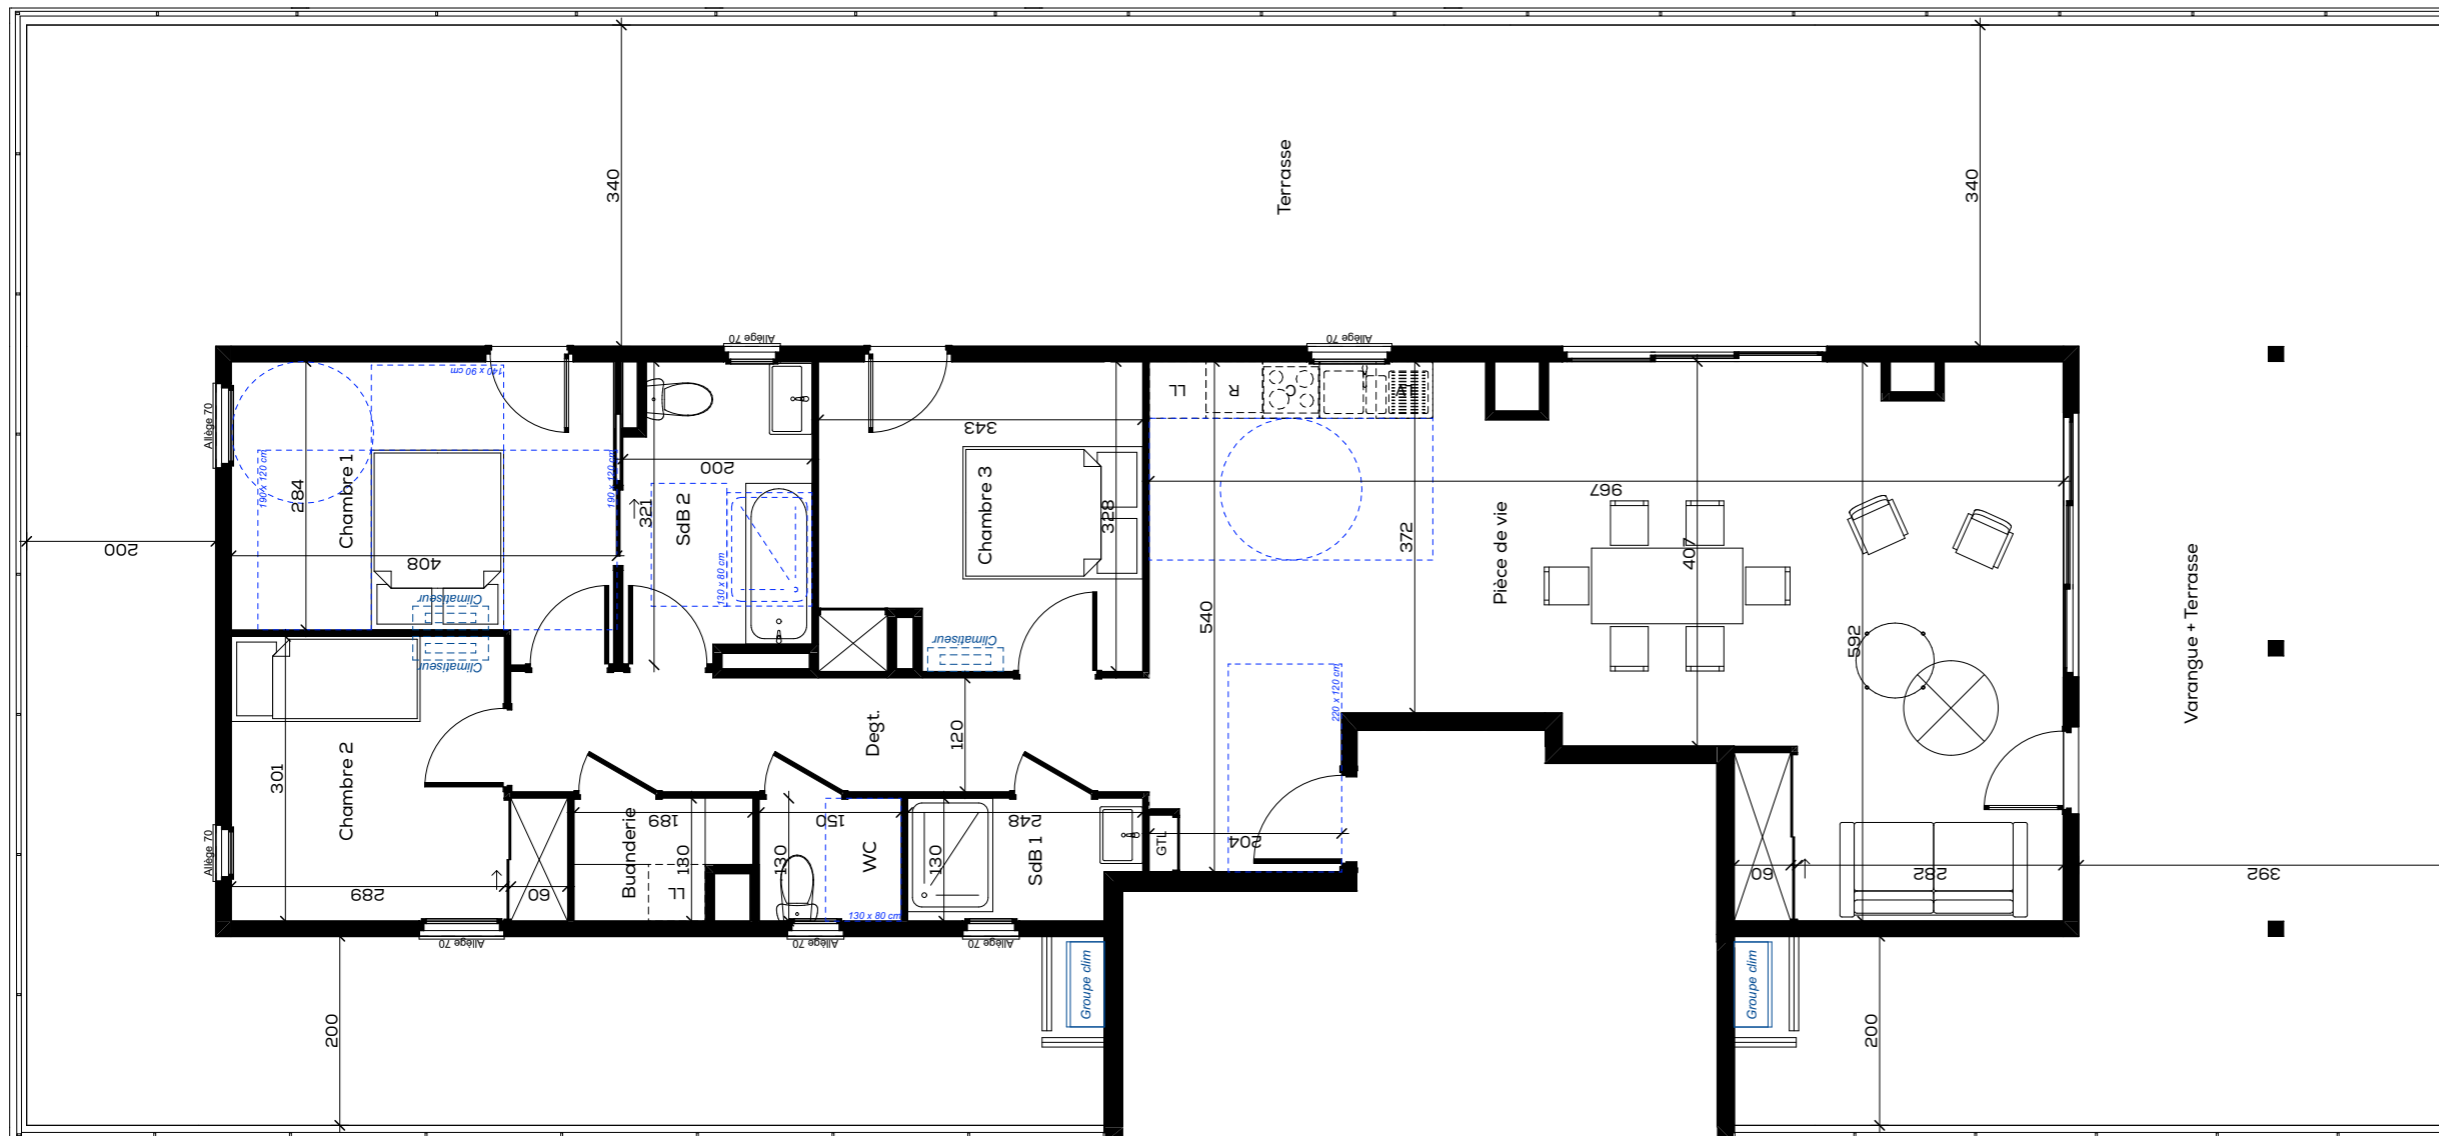

Faux plafond / Soffite

Plan provisoire

NOTA: Plan de vente provisoire. Des modifications sont susceptibles d'être apportées aux aménagements, en fonction des nécessités techniques, administratives et/ou réglementaires. Les surfaces, côtes, niveaux intérieurs et extérieurs, les retombées de poutre, faux-plafonds, gaines, équipements sanitaires et formats des carrelages sont figurés à titre indicatif. Les appareils ménagers, le mobilier et les végétaux ne sont pas fournis. La surface de chaque pièce est calculée avec son éventuel placard.



ALTER IMMO
12 rue Stéphane Mallarmé
25 000 BESANCON